


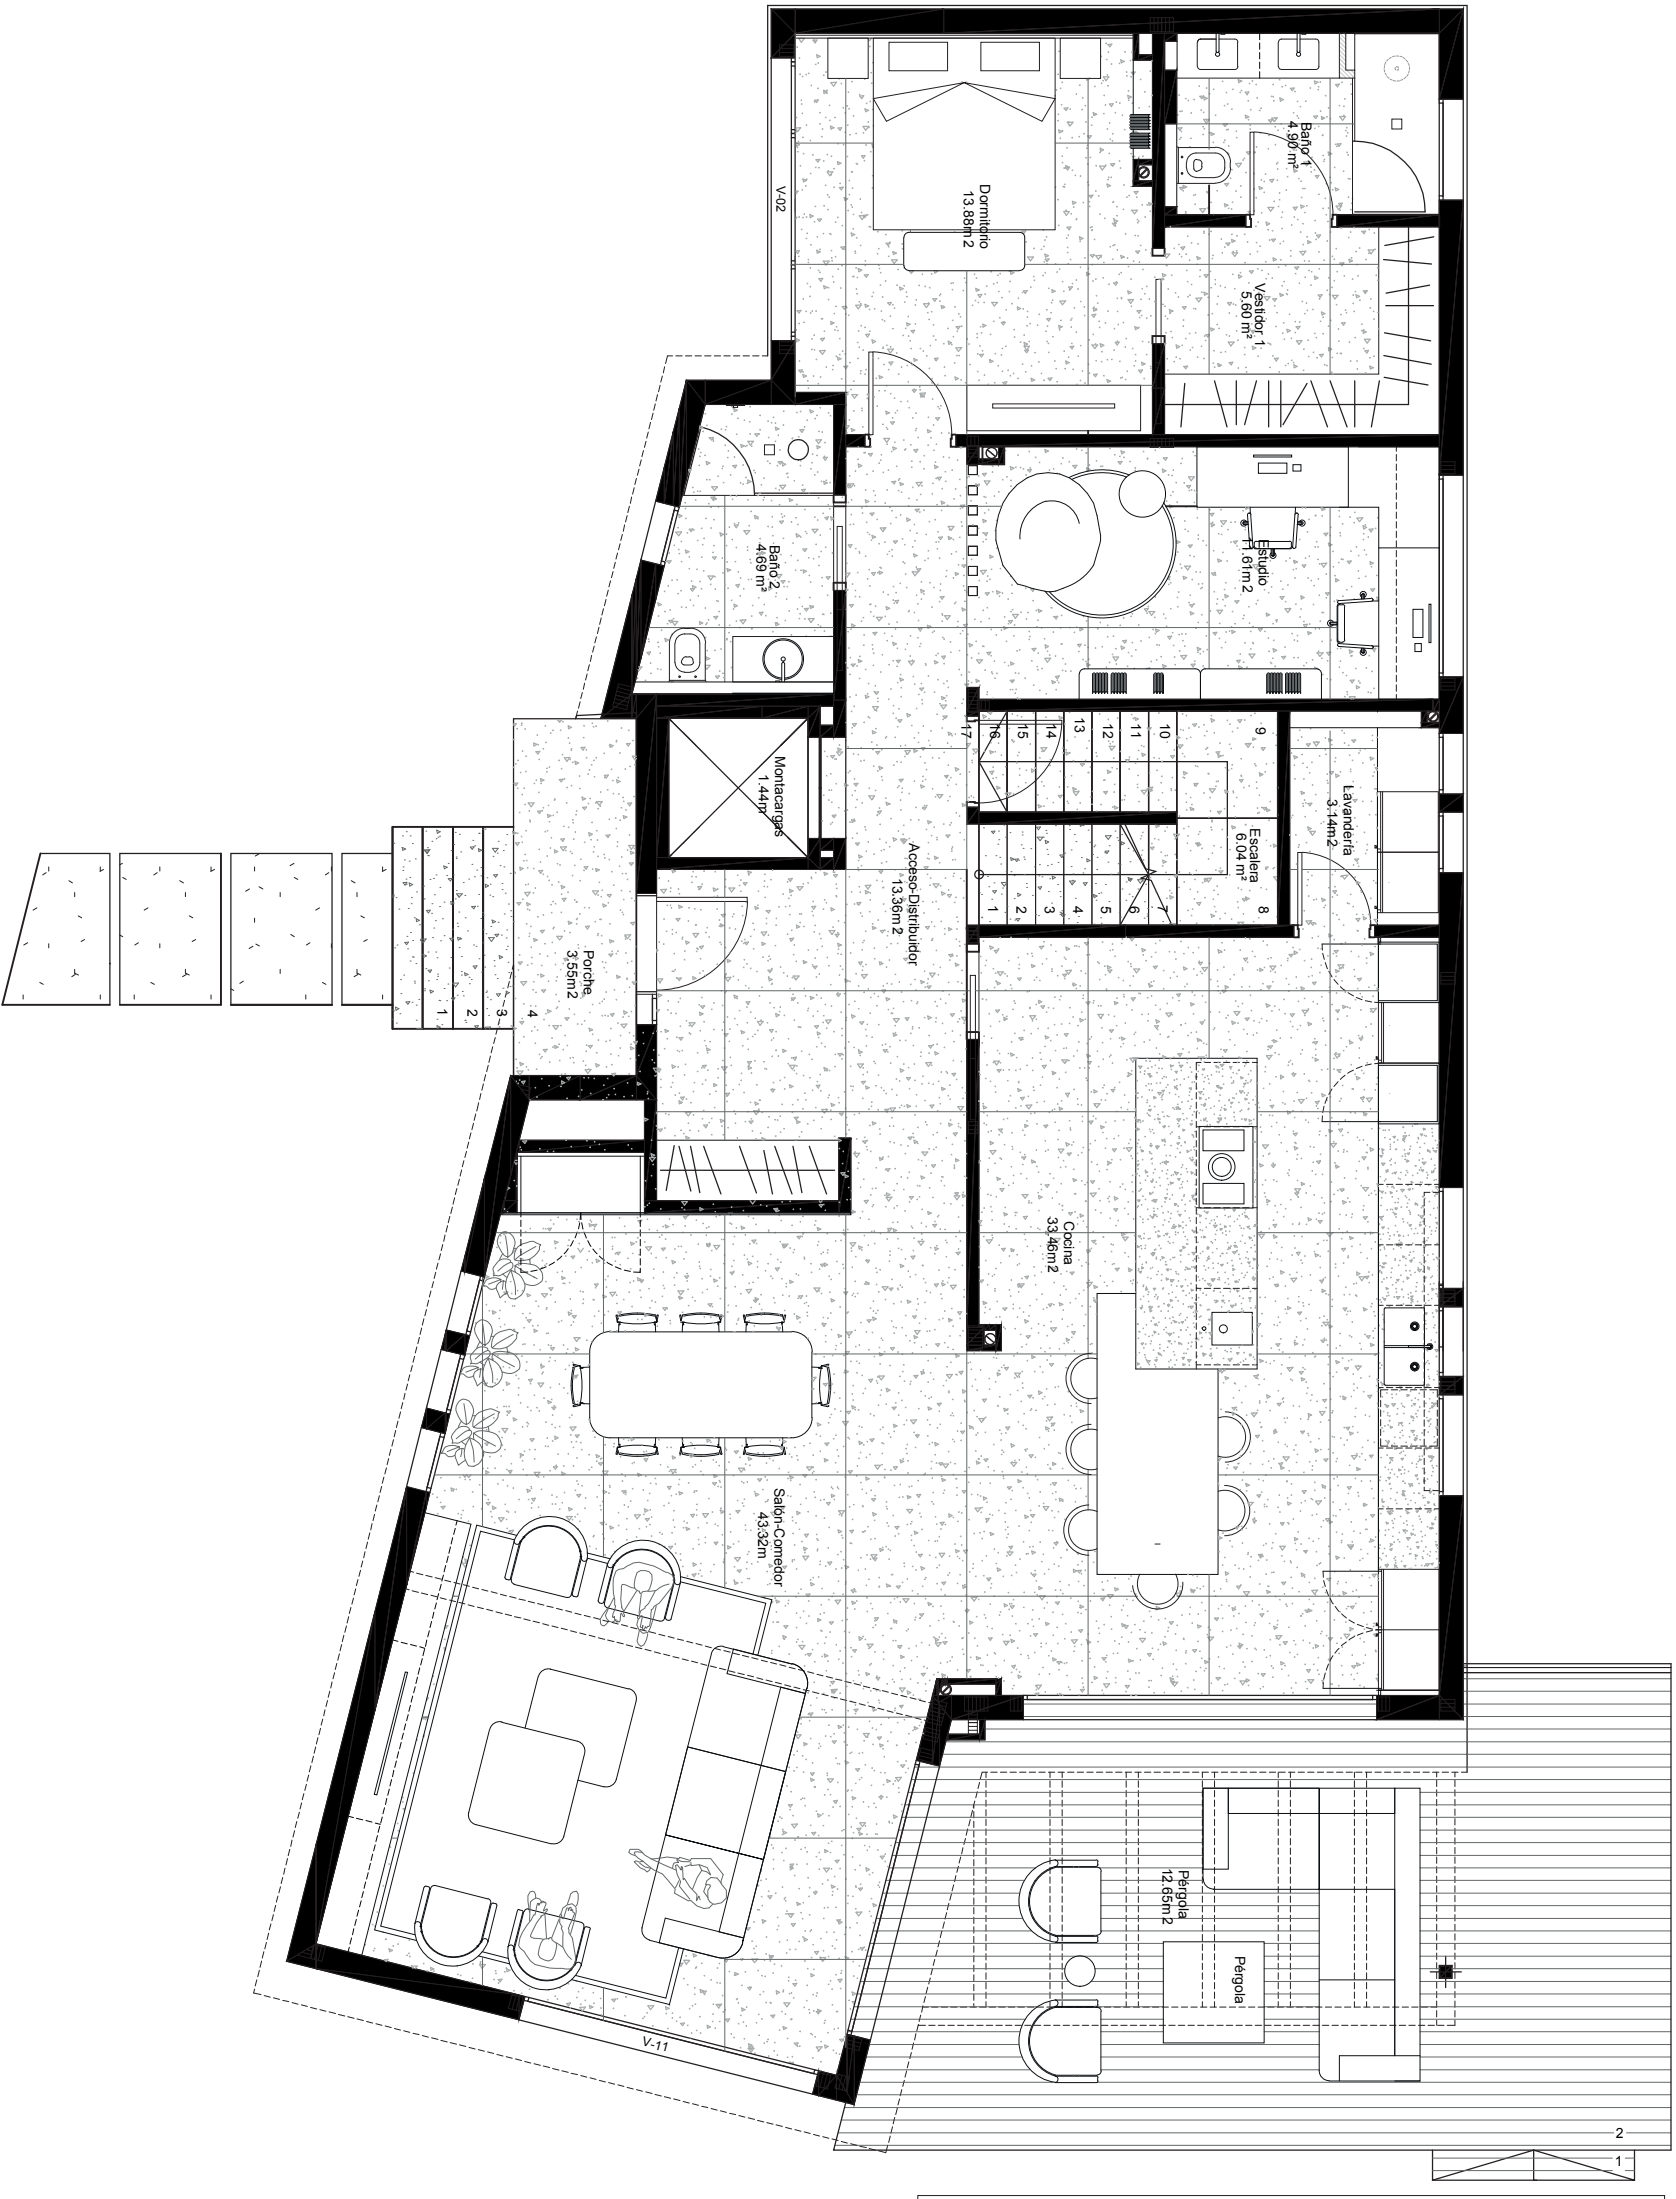

canoxel

ANMA STUDIO

Proyecto
SELENZA 01 |
Sant Cugat

Plano
Planta baja
Distribución 1
- Información

Escala
1/75
DIN-A3

Fecha
11/21/2024

N
1

PD1.0