

VIVIENDA UNIFAMILIAR AISLADA y PISCINA

PROMOTOR : CANEXEL CONSTRUCCIONES SL.





CASA 1

PISCINA

ACCESO

ACCESO

CAMI DE SANT CUGAT AL PAPIOL

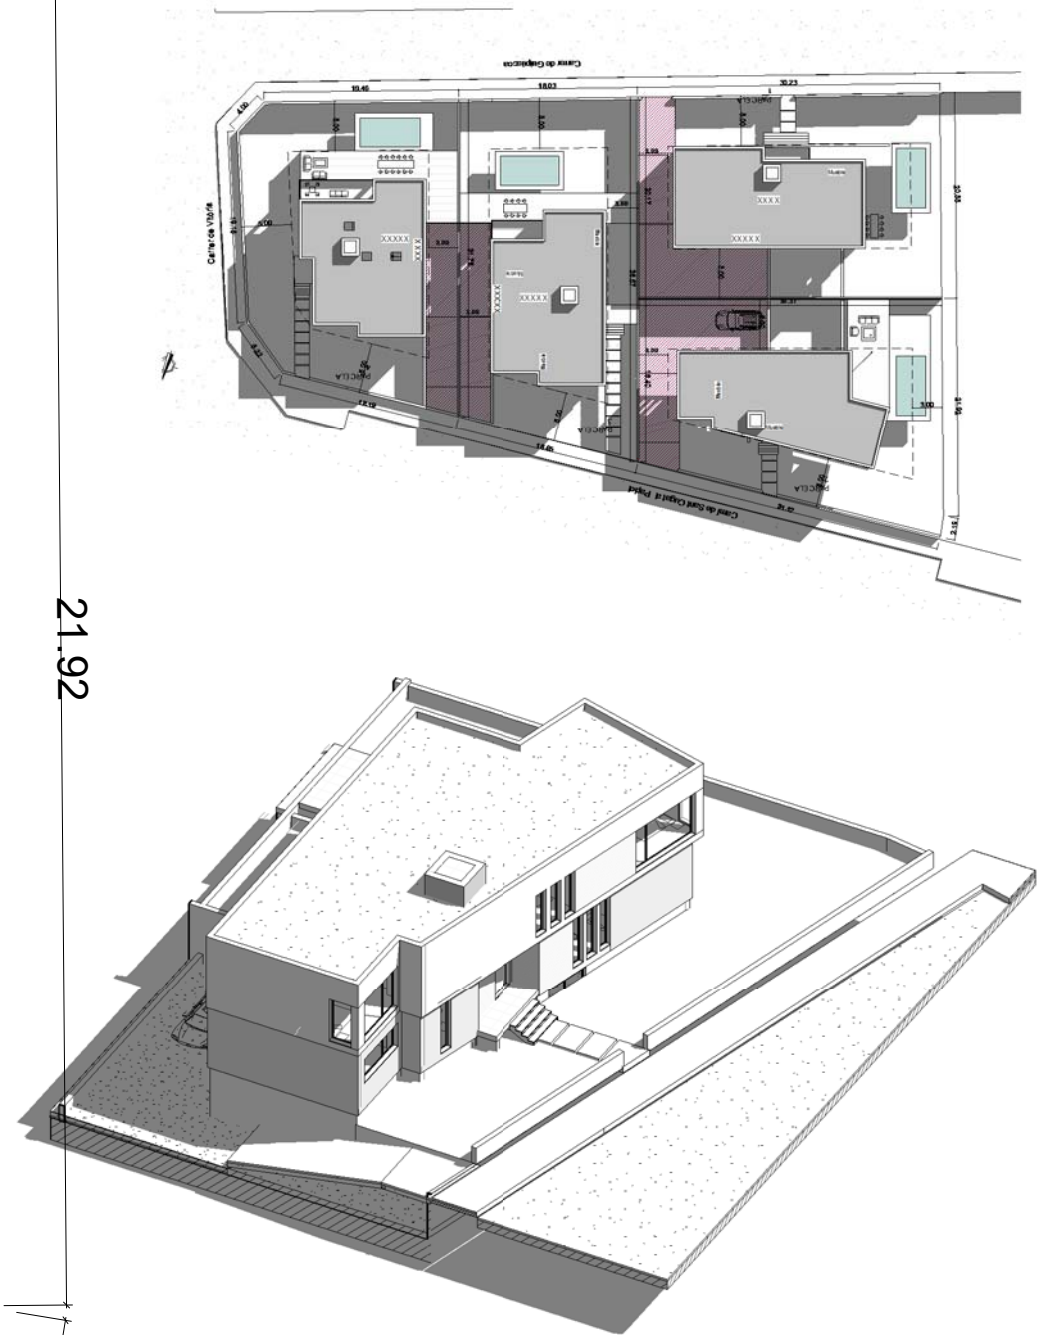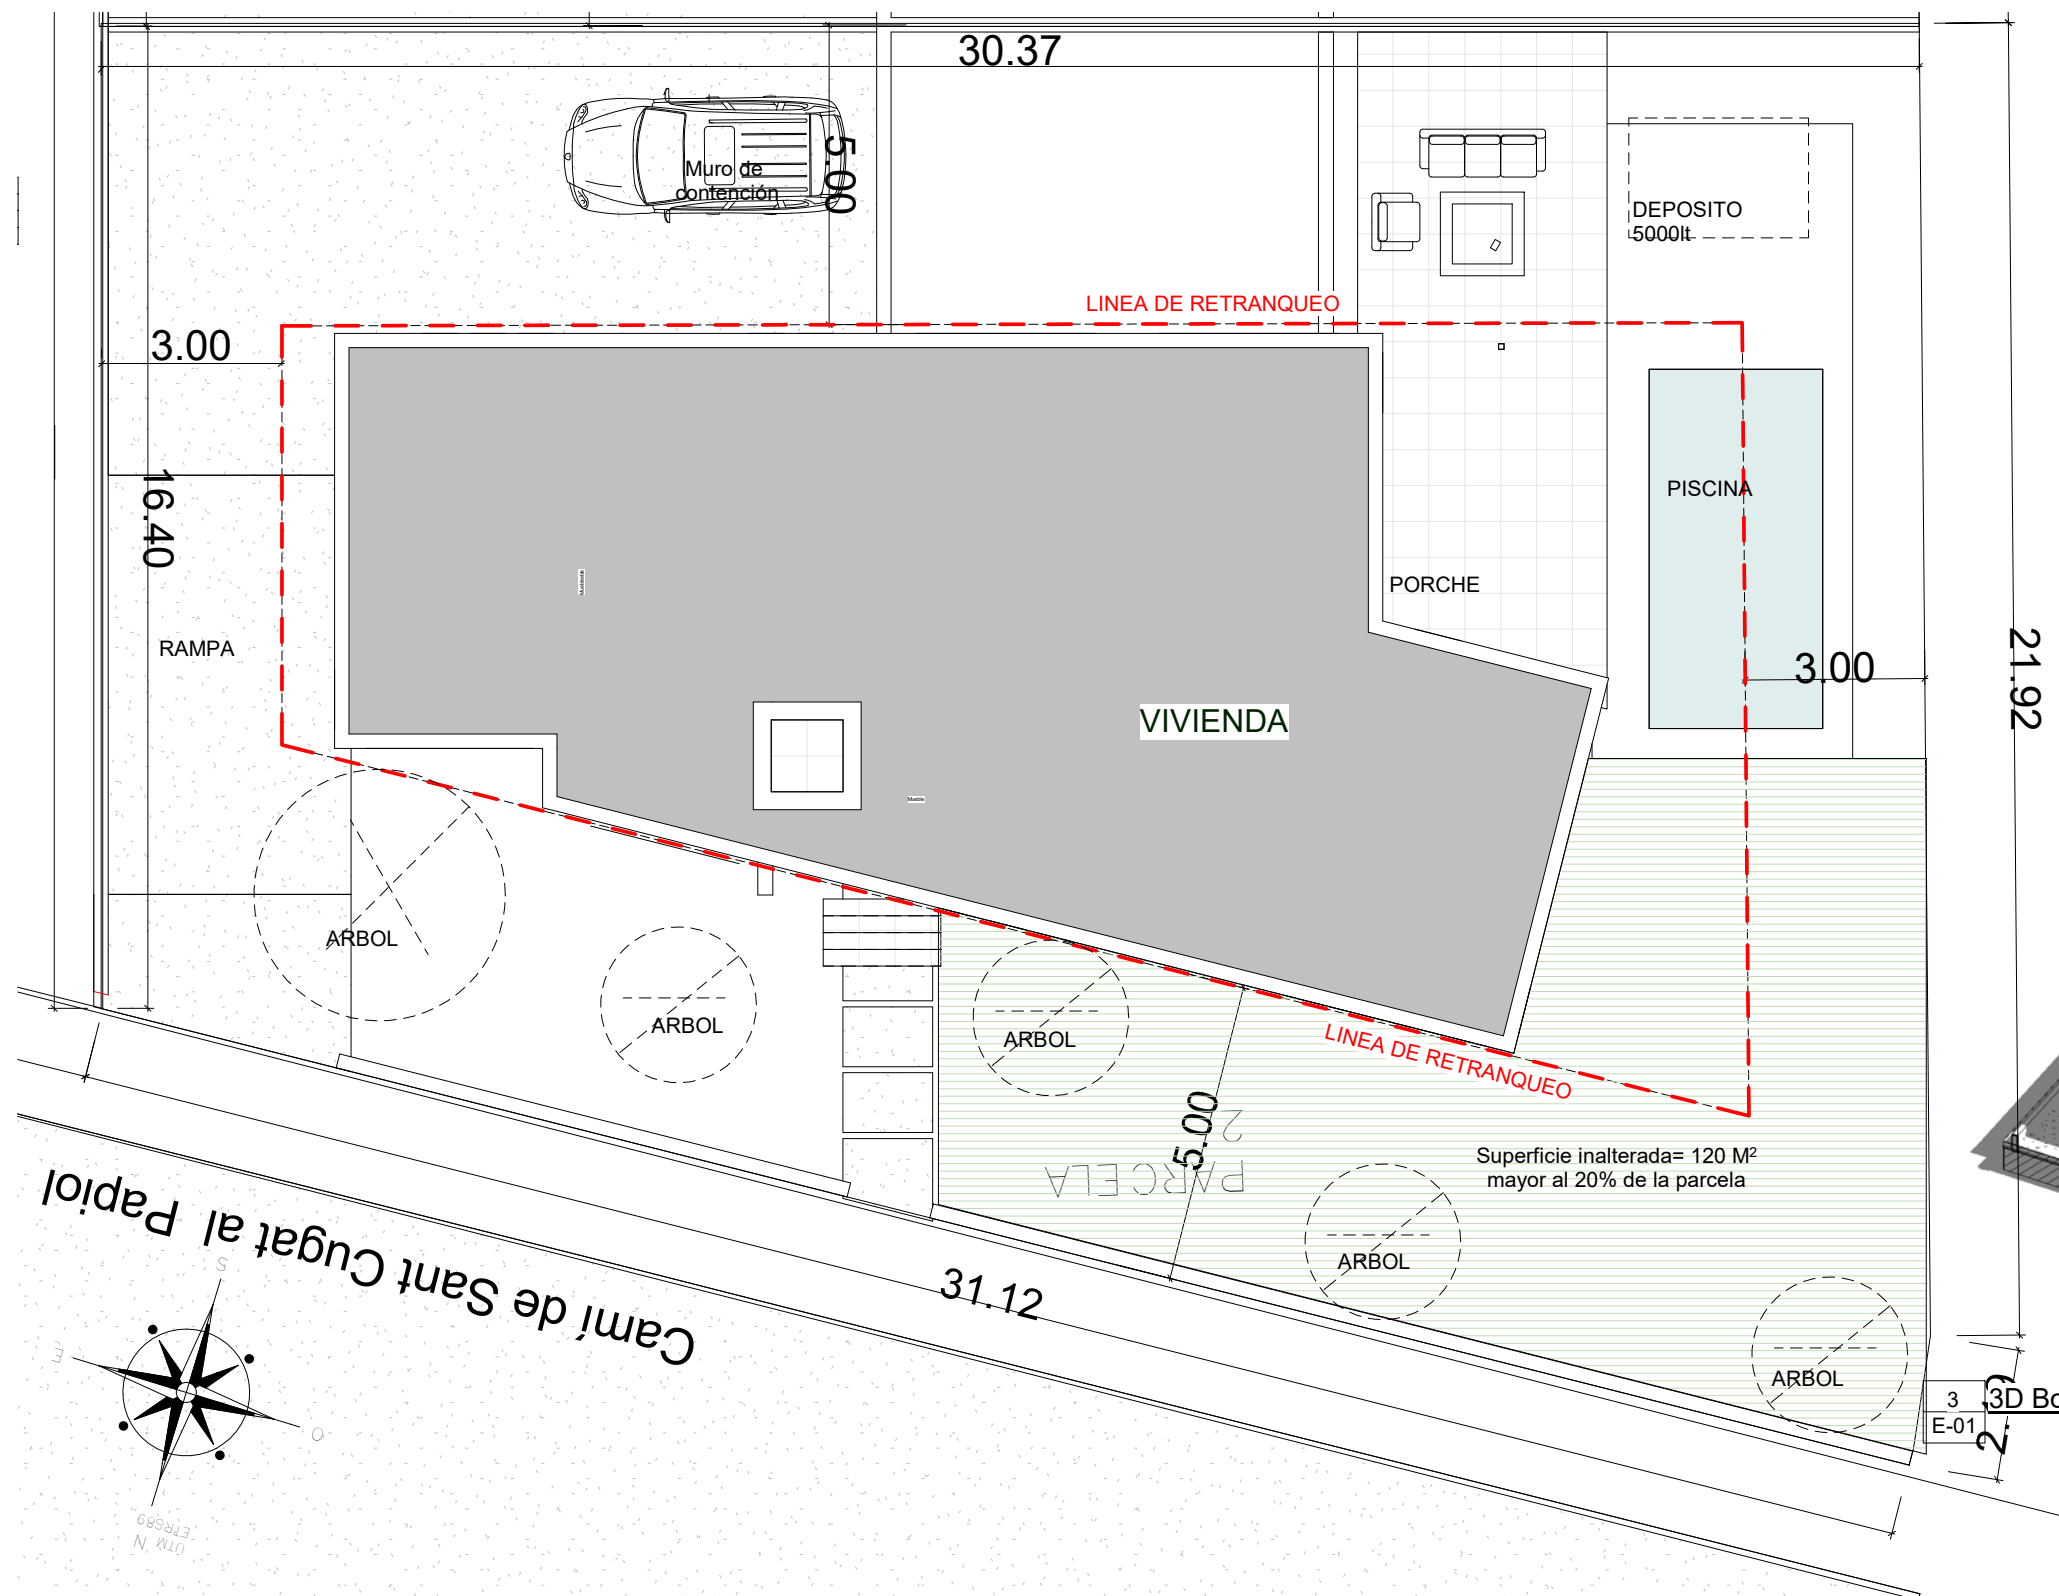

3D Boceto Copia 1
E-01

PROYECTO BASICO y DE EJECUCION: VIVIENDA UNIFAMILIAR AISLADA

SITUACION: CAMI DE SANT CUGAT AL PAPIOL 131
SANT CUGAT DEL VALLES (BARCELONA)

FECHA: 03/09/2021

PROMOTOR: CANEXEL CONSTRUCCIONES SL.


ARQUITECTO: LUCAS GOMEZ OSORIO

CONTENIDO DEL PLANO:

EMPLAZAMIENTO

ESCALA:	1:125		
PLANO:	03		

SUPERFICIES CONSTRUIDAS		PARCELA MINIMA EDIFICABILIDAD MAX. OCUPACION MAX. SEPARACION FRENTE-FONDO SEPARACION A LATERALES MUMERO MAX. PLANTAS ALTURA MAX.	NORMATIVA CLAU 20a / 10	PROYECTO
PLANTA BAJA	164,74 m²		600.00m²	617.07 m²
PLANTA PRIMERA	180.03 m²		0.75m2/m2= 462.80m²	344.77 m²
PORCHES	3.38 m²		30%= 184.73m²	180.03 m²
SOTANO	160.28 m²		5.00 m	5.00 m
TERRAZA PERGOLA	12.88 m²		3.00m	3.00 m
TERRAZA PP	13.87 m²		PB+2P	PB+1P
TOTAL CONSTRUIDO	521.31 m²		9,15m	7.30 m

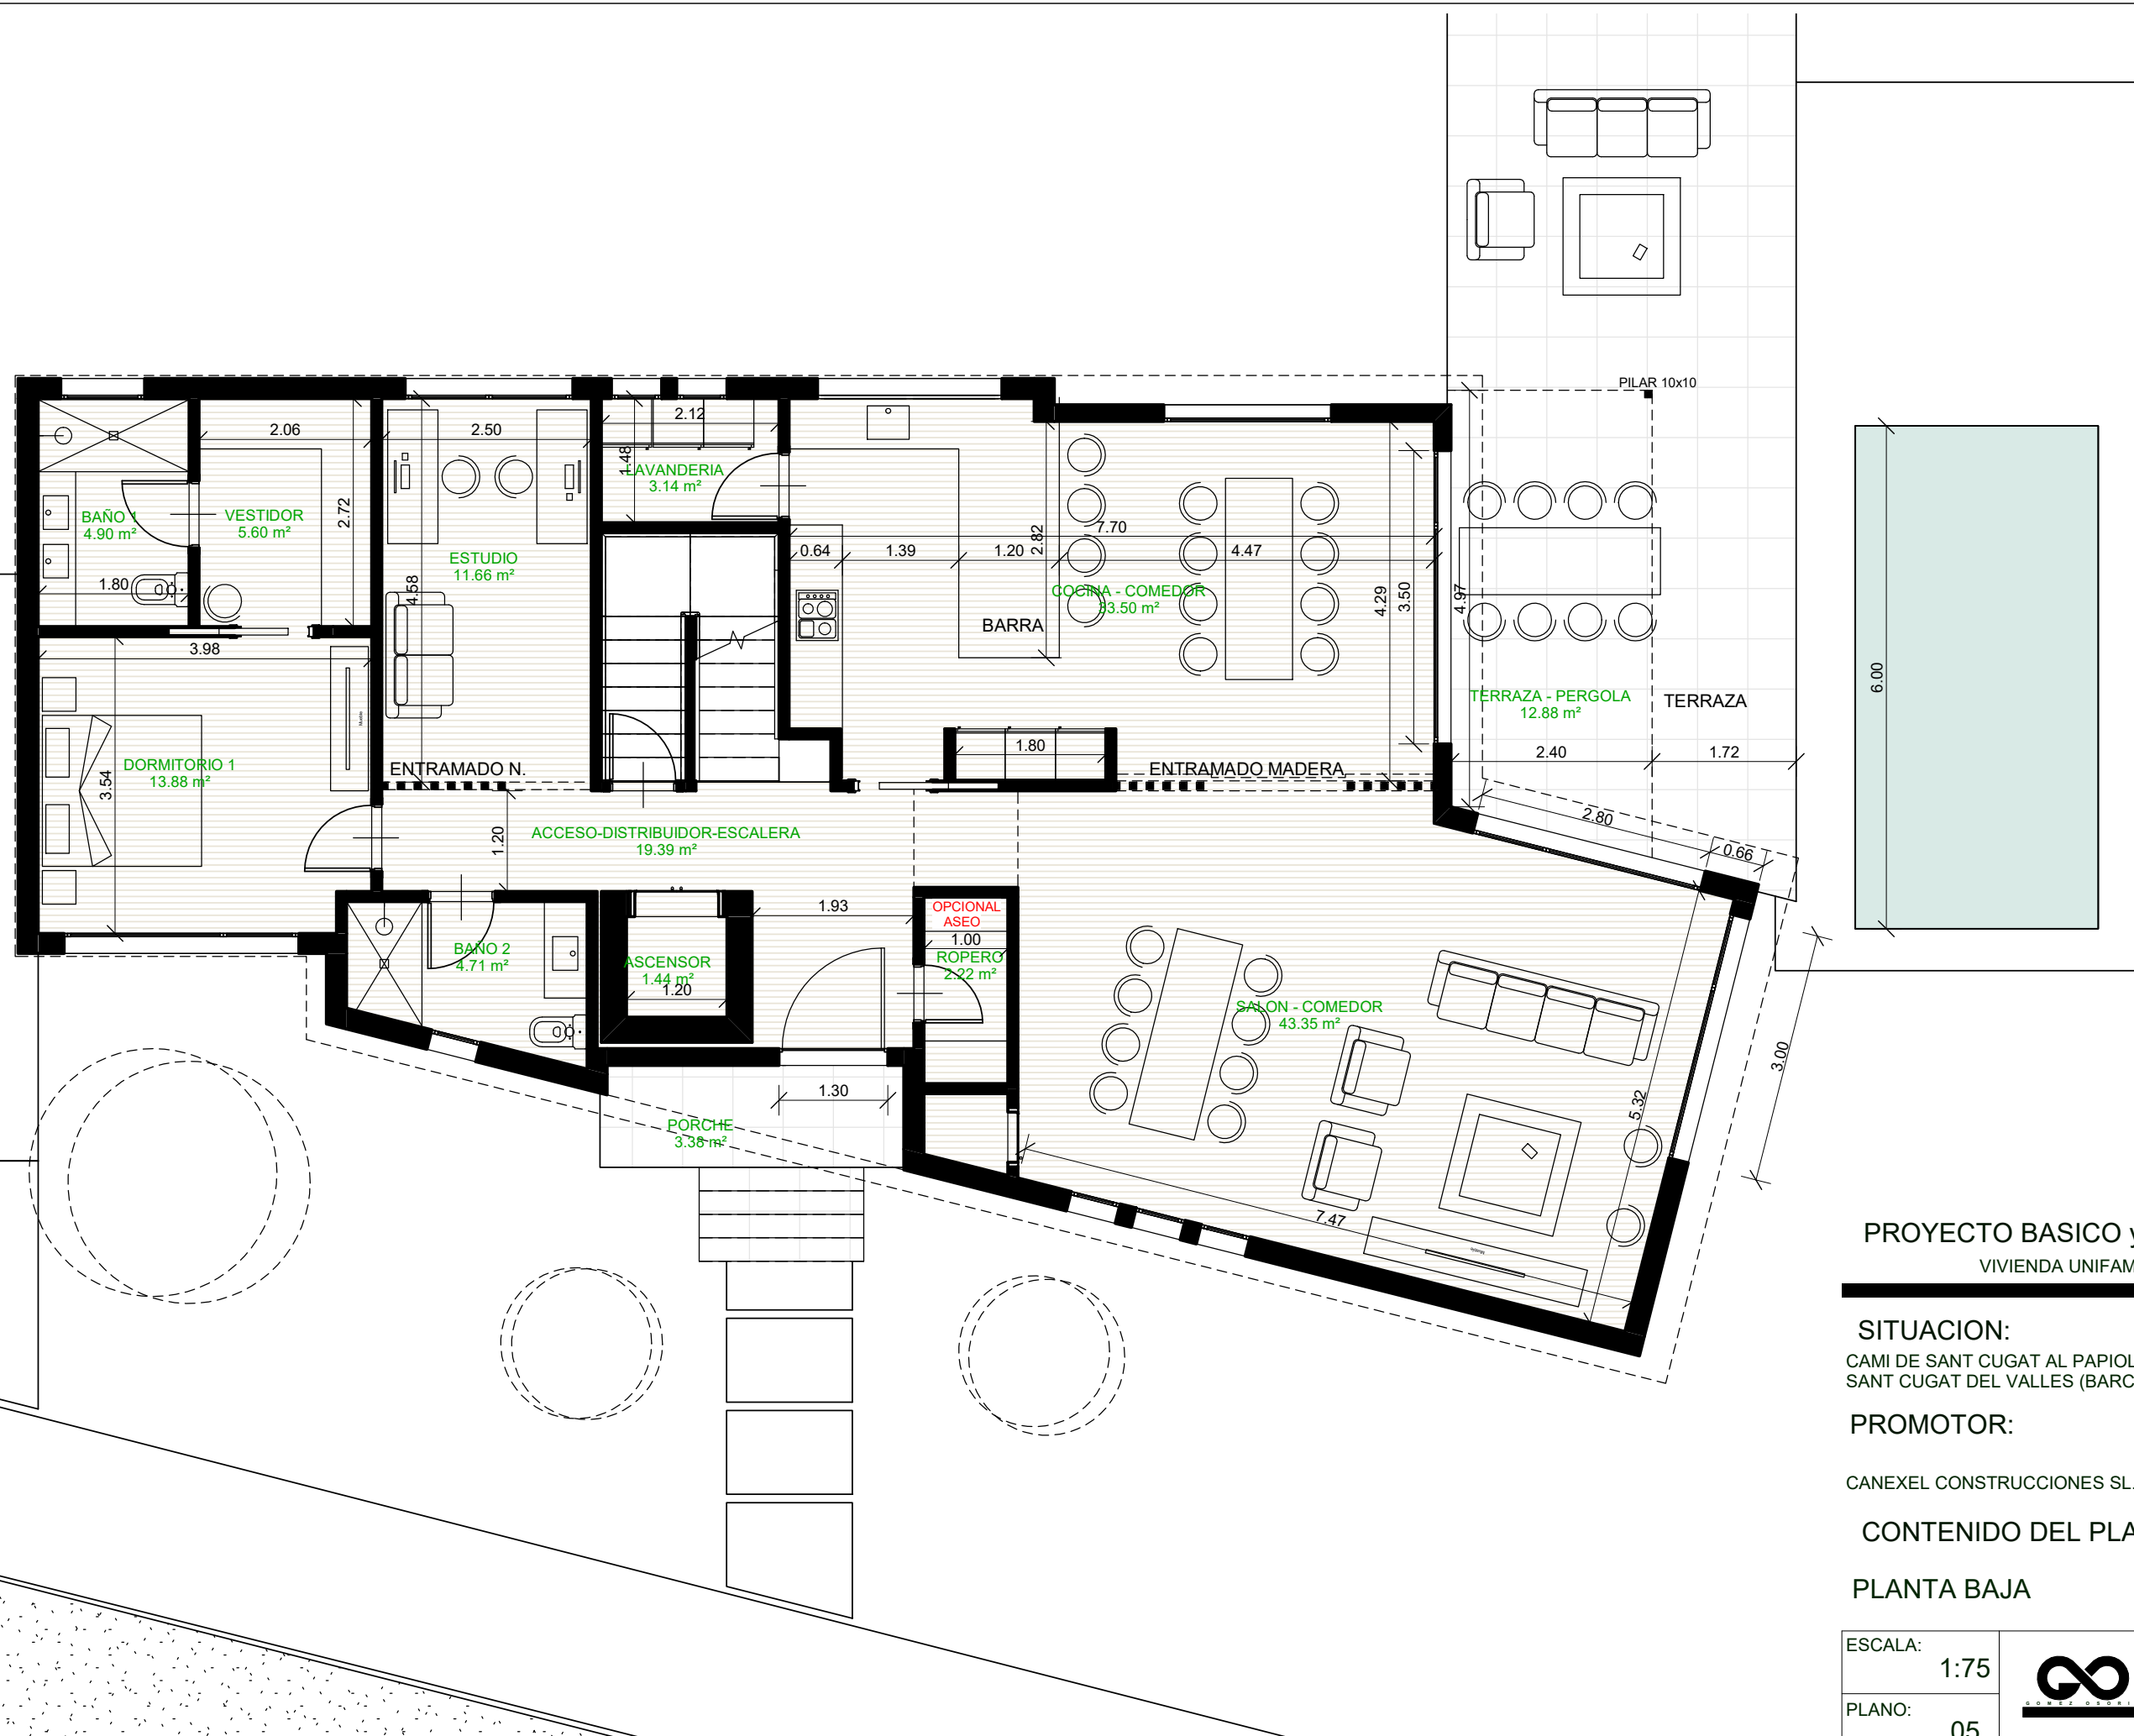

PROYECTO BASICO y DE EJECUCION:
VIVIENDA UNIFAMILIAR AISLADA

SITUACION: CAMI DE SANT CUGAT AL PAPIOL 131
SANT CUGAT DEL VALLES (BARCELONA)

FECHA: 03/09/2021

PROMOTOR: CANEXEL CONSTRUCCIONES SL.

ARQUITECTO: LUCAS GOMEZ OSORIO

CONTENIDO DEL PLANO:

PLANTA BAJA

ESCALA:	1:75		
PLANO:	05		



PROYECTO BASICO y DE EJECUCION:
VIVIENDA UNIFAMILIAR AISLADA

SITUACION: CAMI DE SANT CUGAT AL PAPIOL 131
SANT CUGAT DEL VALLES (BARCELONA)

FECHA: 03/09/2021


PROMOTOR: CANEXEL CONSTRUCCIONES SL.

ARQUITECTO: LUCAS GOMEZ OSORIO

CONTENIDO DEL PLANO:

PLANTA PRIMERA

ESCALA:	1:50		
PLANO:	05		

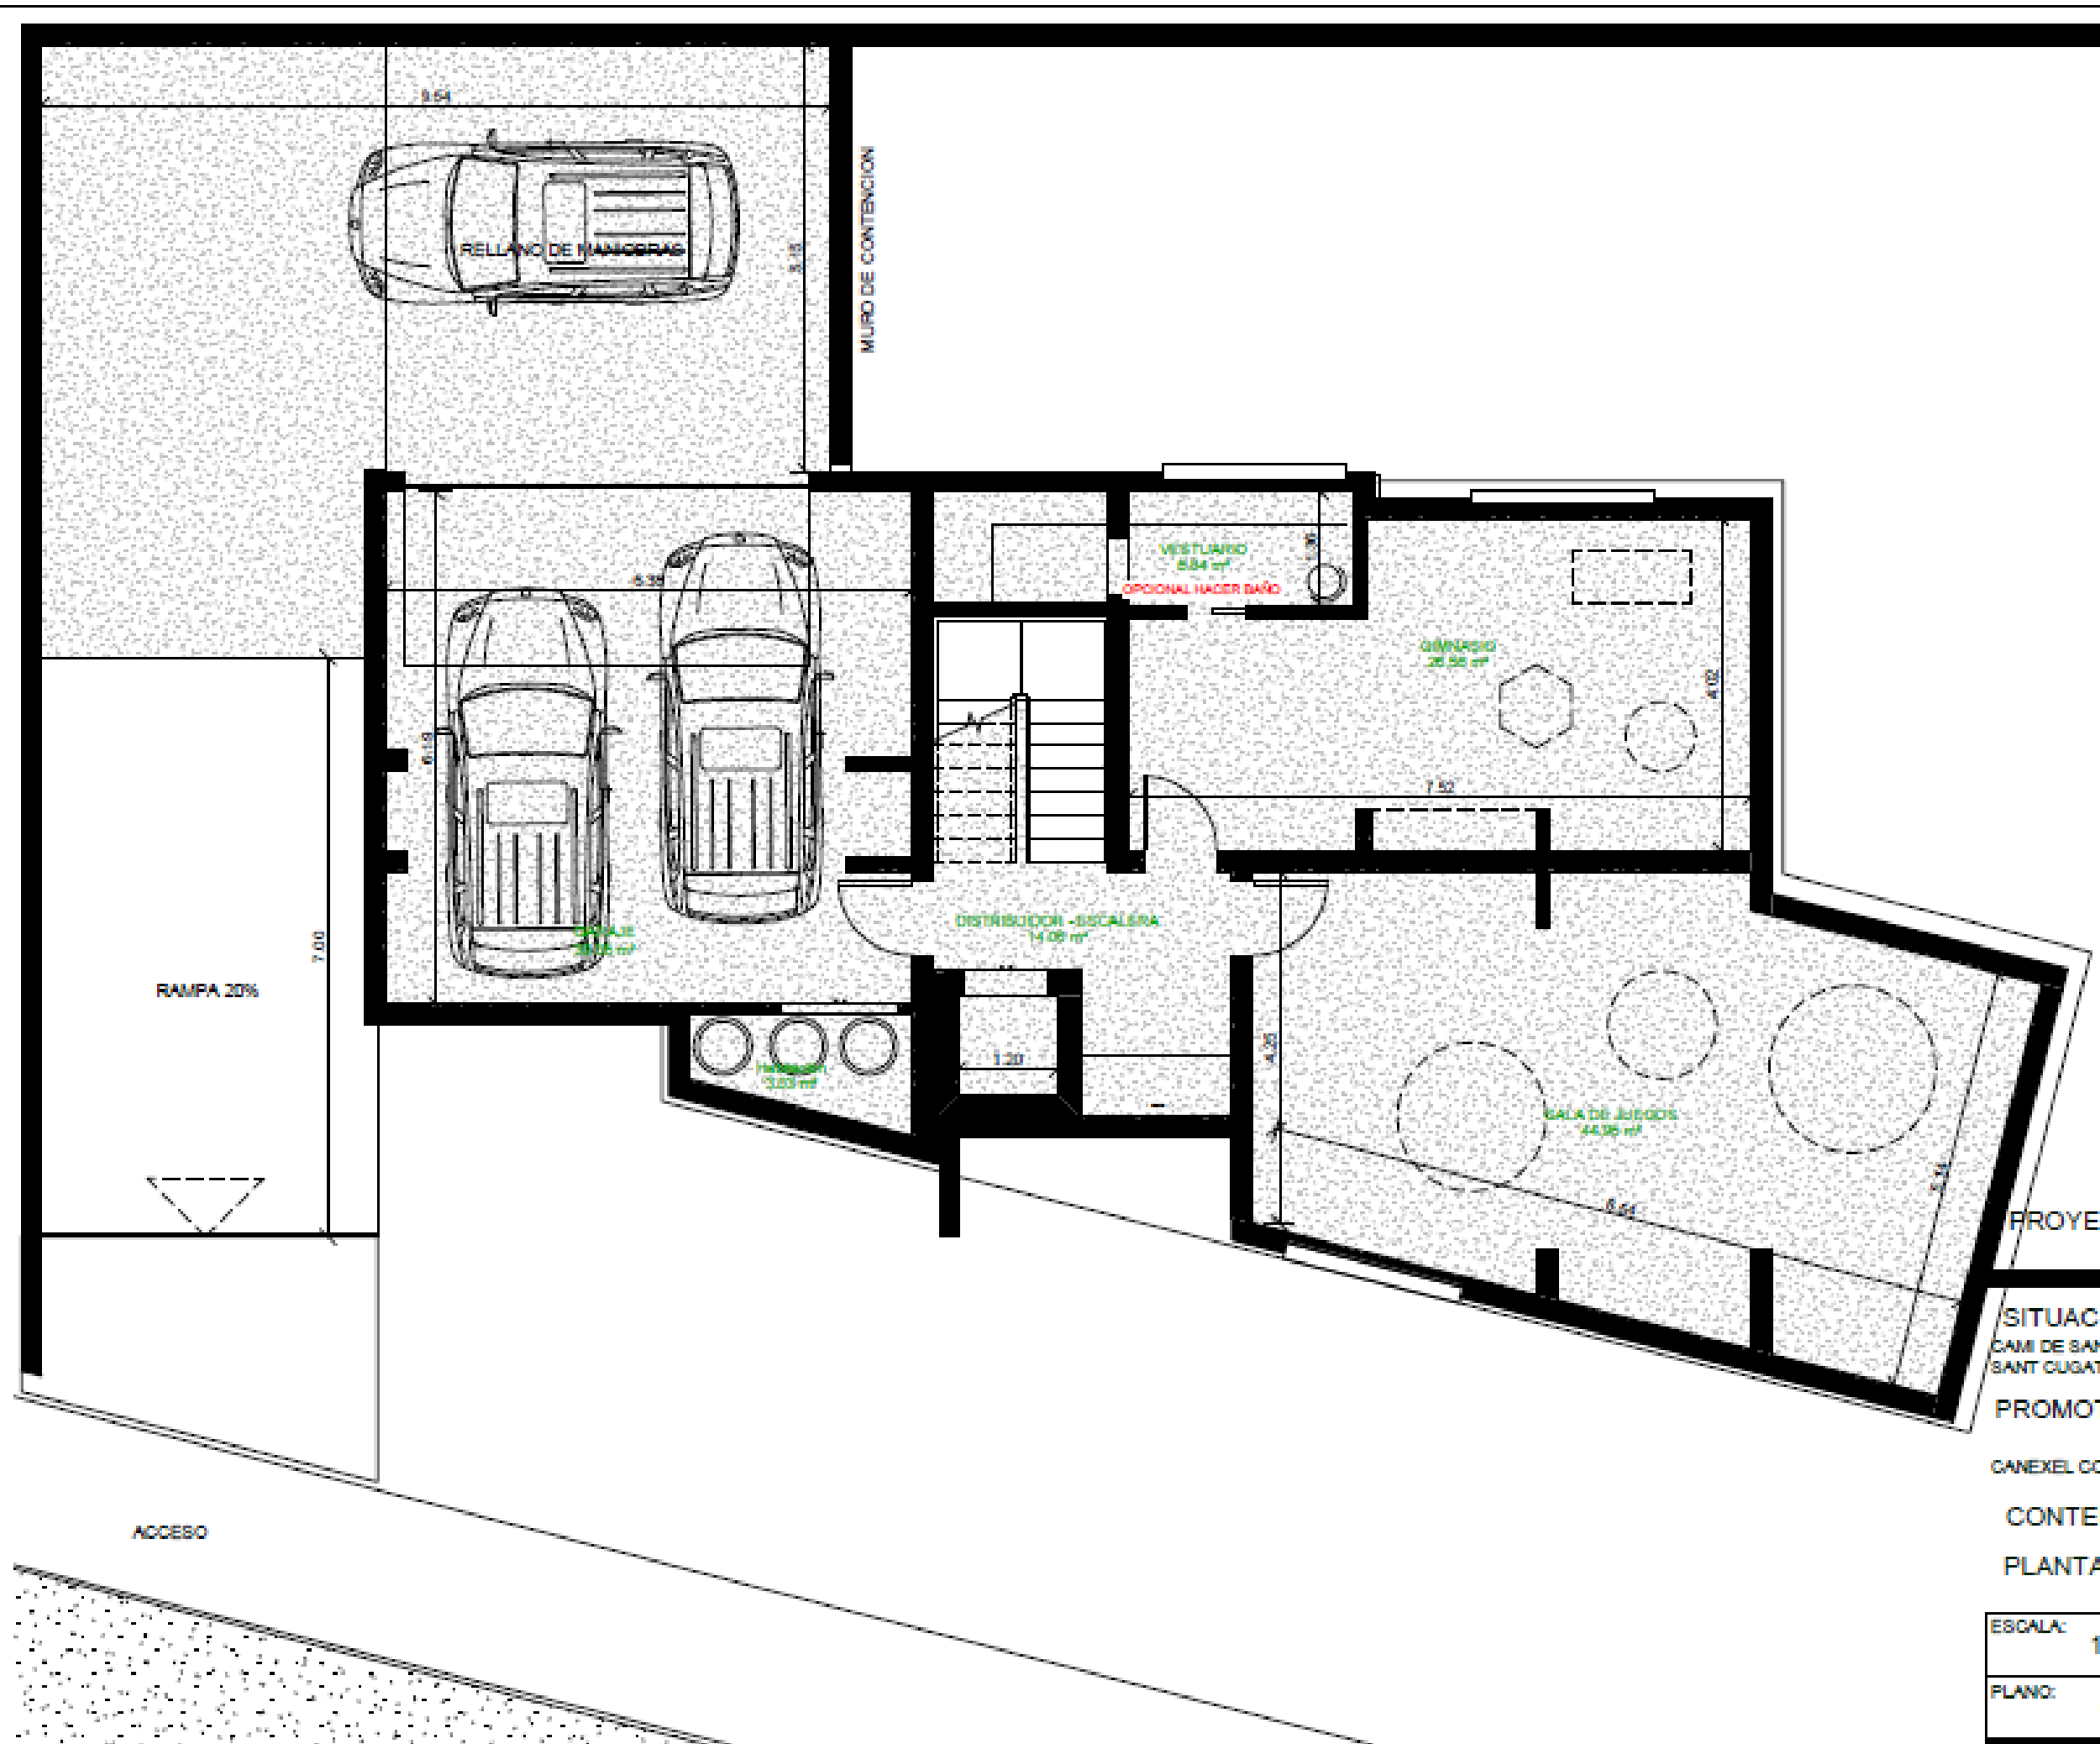

PROYECTO BASICO y DE EJECUCION:
VIVIENDA UNIFAMILIAR AISLADA

SITUACION: CAMI DE SANT CUGAT AL PAPIOL 131
SANT CUGAT DEL VALLES (BARCELONA)

FECHA:
03/09/2021

PROMOTOR: CANEXEL CONSTRUCCIONES SL

ARQUITECTO: LUCAS GOMEZ OSORIO

CONTENIDO DEL PLANO:

PLANTA SOTANO

ESCALA: 1:75
PLANO: 05



canxel

VIVIENDA UNIFAMILIAR AISLADA y PISCINA

PROMOTOR : CANEXEL CONSTRUCCIONES SL.



VIVIENDA UNIFAMILIAR AISLADA y PISCINA

PROMOTOR : CANEXEL CONSTRUCCIONES SL.



VIVIENDA UNIFAMILIAR AISLADA y PISCINA

PROMOTOR : CANEXEL CONSTRUCCIONES SL.

